

新南陽駅

中央公民館

体育館

市民病院

川崎平野線

クロマツ
幹周り4.7m
高さ 14m

卍
善宗寺

卍
華厳寺

永源寮


南エントランス

宮の前

- ・クスノキ 幹周り4.6m
- ・モッコク 幹周り2.5m
- ・エノキ 幹周り3.1m
- ・タブノキ 幹周り2.5m

句碑 (青木健作) 寒月や
干潟に光る
いかの甲

歴史・遊歩の公園
えいげん

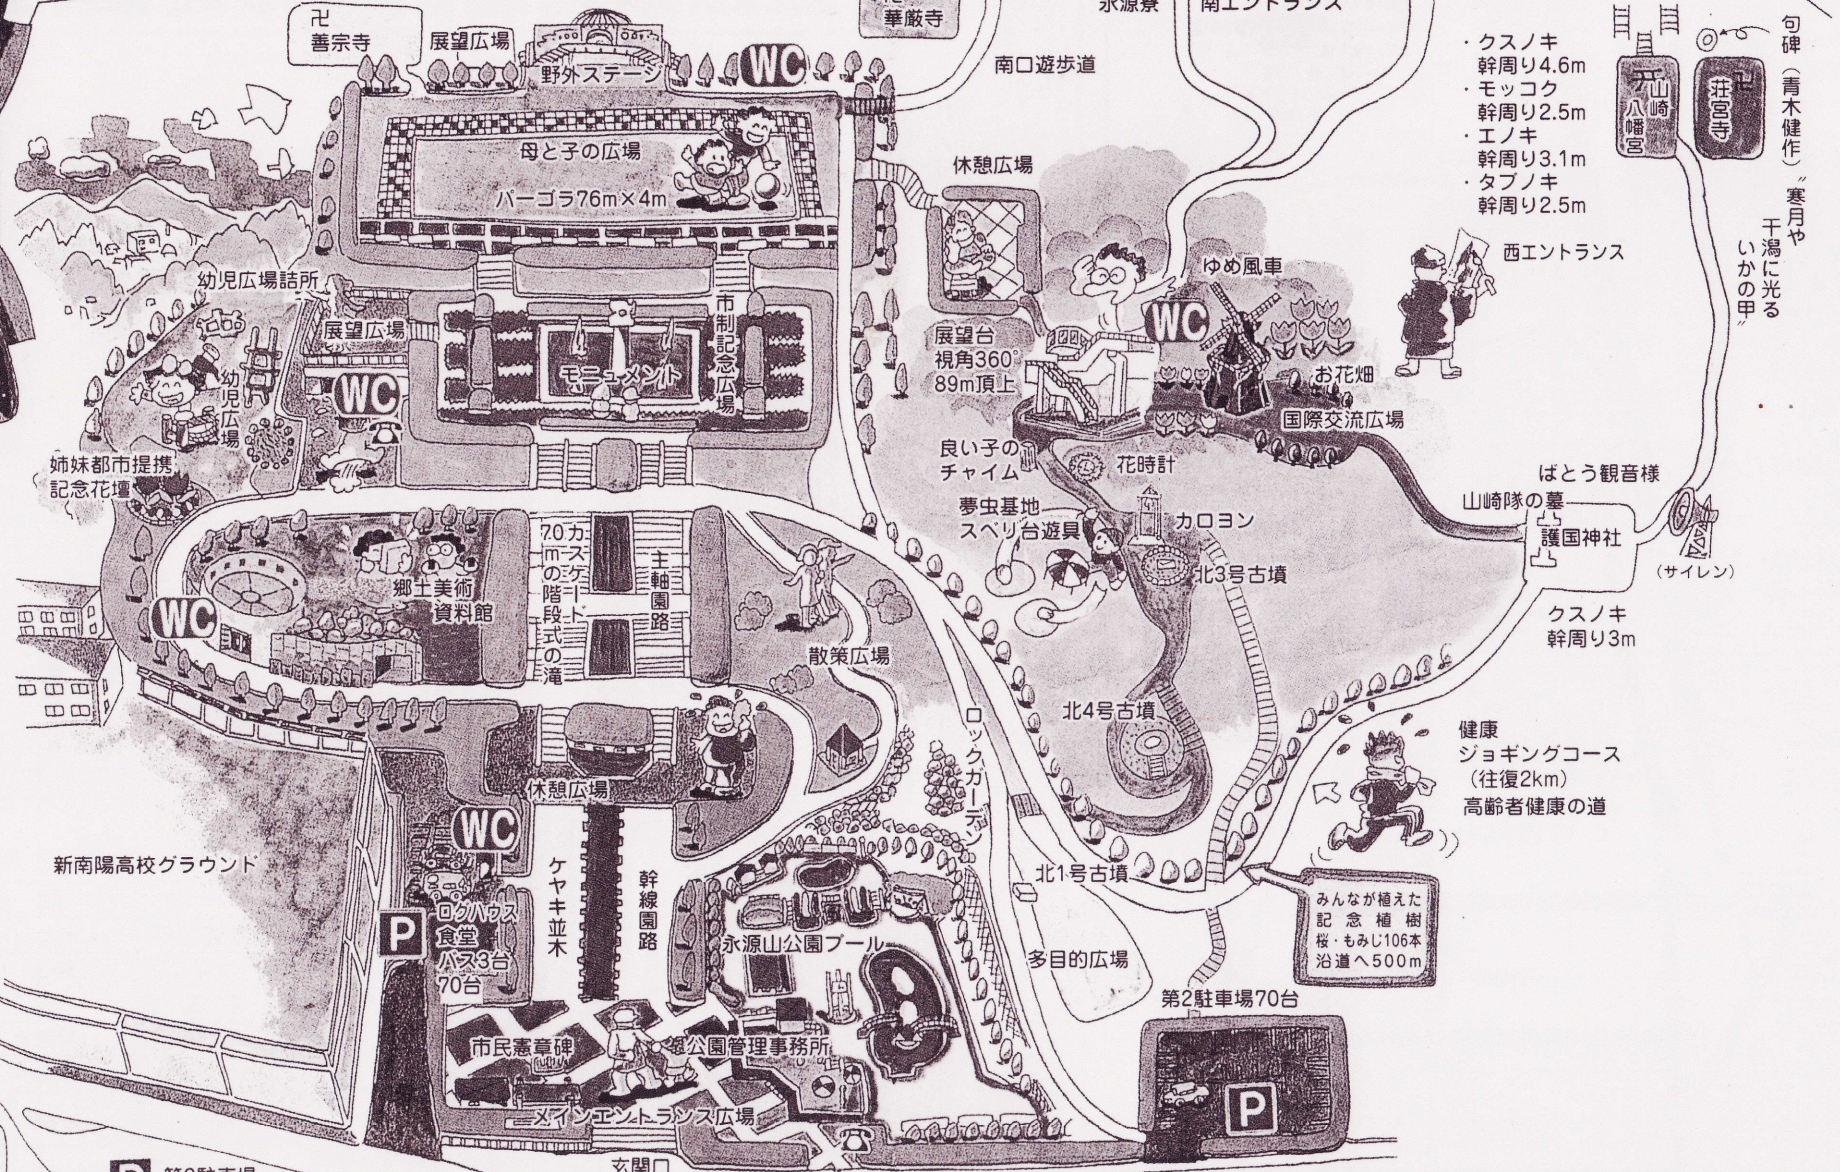

姉妹都市提携
記念花壇

幼児広場詰所

幼児広場

展望広場

70カ
m-ス
のテ
ラス
階段
式
の
滝

郷土美術
資料館

散策広場

休憩広場

新南陽高校グラウンド

コクハカ
食堂
バス3台
70台

ケヤキ並木

幹線園路

永源山公園プール

市民憲章碑

公園管理事務所

メインエントランス広場

玄関口

休憩広場

展望台
視角360°
89m頂上

良い子の
チャーム

夢虫基地
スベリ台遊具

ゆめ風車

お花畑

国際交流広場

花時計

カローン

北3号古墳

北4号古墳

北1号古墳

多目的広場

第2駐車場70台

健康
ジョギングコース
(往復2km)
高齢者健康の道

みんなが植えた
記念植樹
桜・もみじ106本
浴道へ500m

ばとう観音様

山崎隊の墓

護国神社

クスノキ
幹周り3m

(サイレン)

P 第3駐車場
45台

至徳山 約4km

バス停

国道489号 至和田

国道2号

バス停 新南陽高校前 至防府 約22km

県道新南陽日原線


北

各部名称


- ① 翼軸
- ② 羽根
- ③ 軸受け
- ④ 上部歯車
- ⑤ 翼帆軸
- ⑥ ディスク・ウィール
- ⑦ ブレーキ
- ⑧ 風向回転輪
- ⑨ ブレーキレバー
- ⑩ 吊り上げ機
- ⑪ 主軸
- ⑫ 拍車輪
- ⑬ 石臼用軸
- ⑭ 石臼
- ⑮ 粉用パイプ
- ⑯ テールビーム
- ⑰ 支柱
- ⑱ 風向調節ウィンチ
- ⑲ 支柱
- ⑳ バルコニー
- ㉑ 吊り上げロープ
- ㉒ 屋根
- ㉓ 窓

風車の概要

名称: ゆめ風車
 用途: 粉ひき風車、風車1・2展示室
 種類: 八角形バルコニー風車
 メカニズム: 木及び鉄製(オランダ製)
 羽根(オランダ製): 4枚羽根 直径24.66m
 石臼(オランダ製): 直径1.5m 2基
 本体: 鉄筋コンクリート造 地上7階
 外壁: 上部アスファルトシングル置き
 下部特注レンガタイル張り
 本体高: 24.0m
 延床面積: 131.79m²
 竣工: 平成7年3月

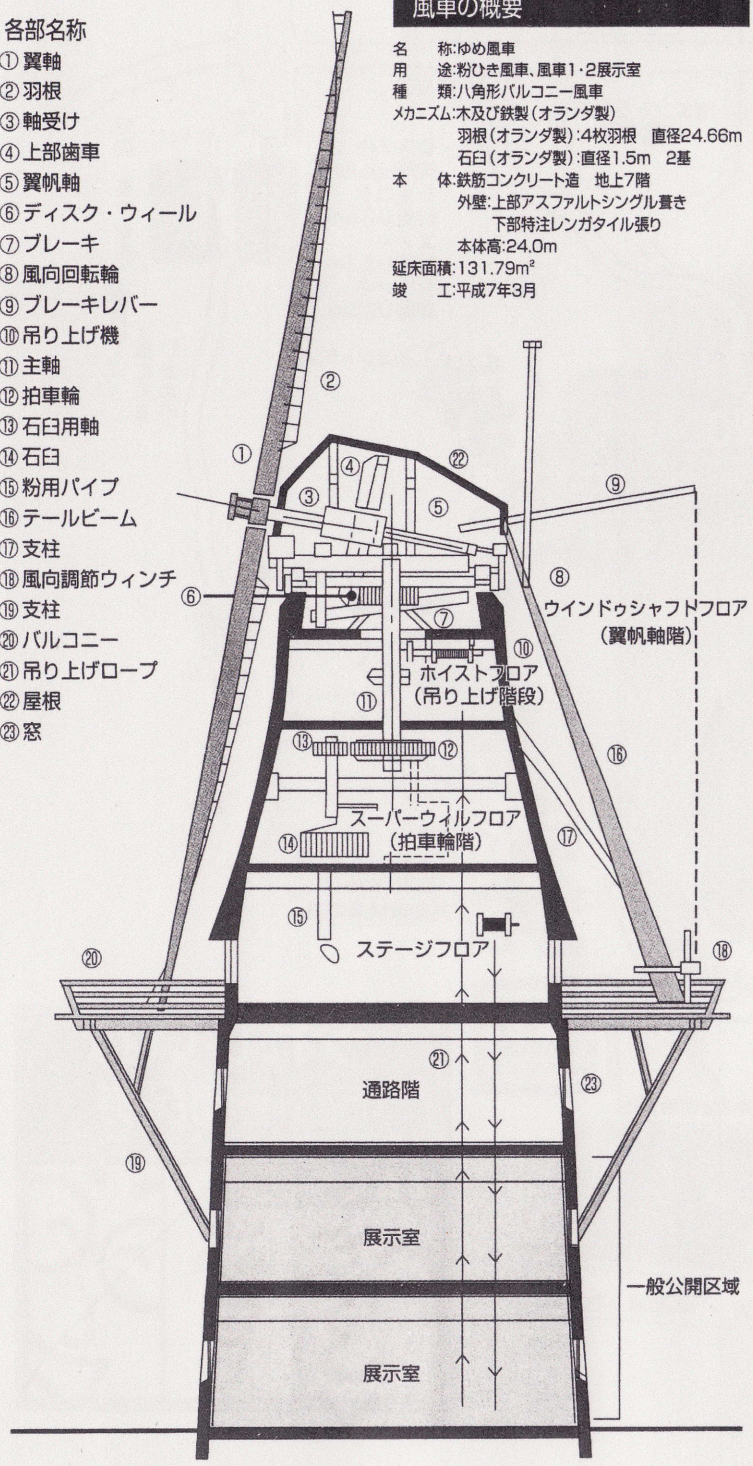

永源山公園駐車場配置図

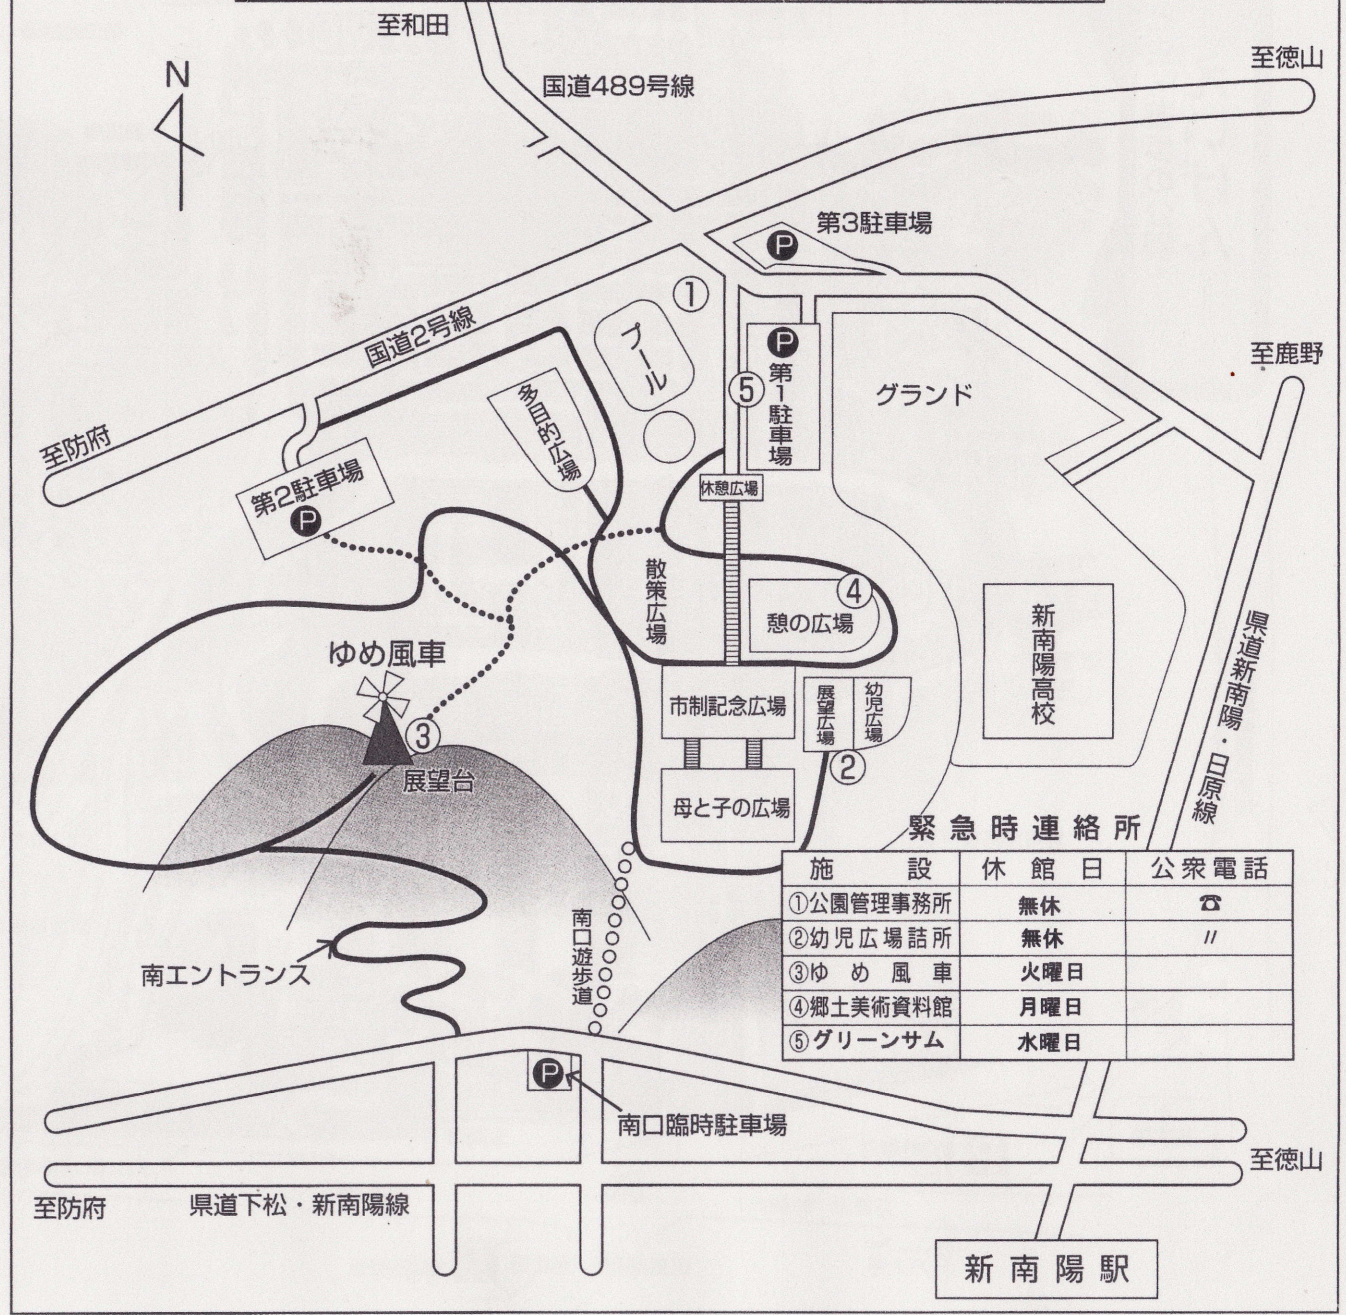

施設	休館日	公衆電話
① 公園管理事務所	無休	☎
② 幼児広場詰所	無休	//
③ ゆめ風車	火曜日	
④ 郷土美術資料館	月曜日	
⑤ グリーンサム	水曜日	