


の別	起 工		
年度	令和 4 年度		
名	徳山下松港		
岸高潮対策(徳山護岸)工事 第1工区			
場所	周南市築港町	地内	
種	胸壁横断図(3)		
尺	S=1:100		
番号	全 50 葉の内	44 葉	
周南港湾管理事務所			

胸壁横断図(3) S=1:100

⑤物揚場・⑥護岸

NO. 22

工 種	種 別	細 目	単 位	数 量
土 工	掘削		m ²	0.6
		埋戻し	m ²	0.2

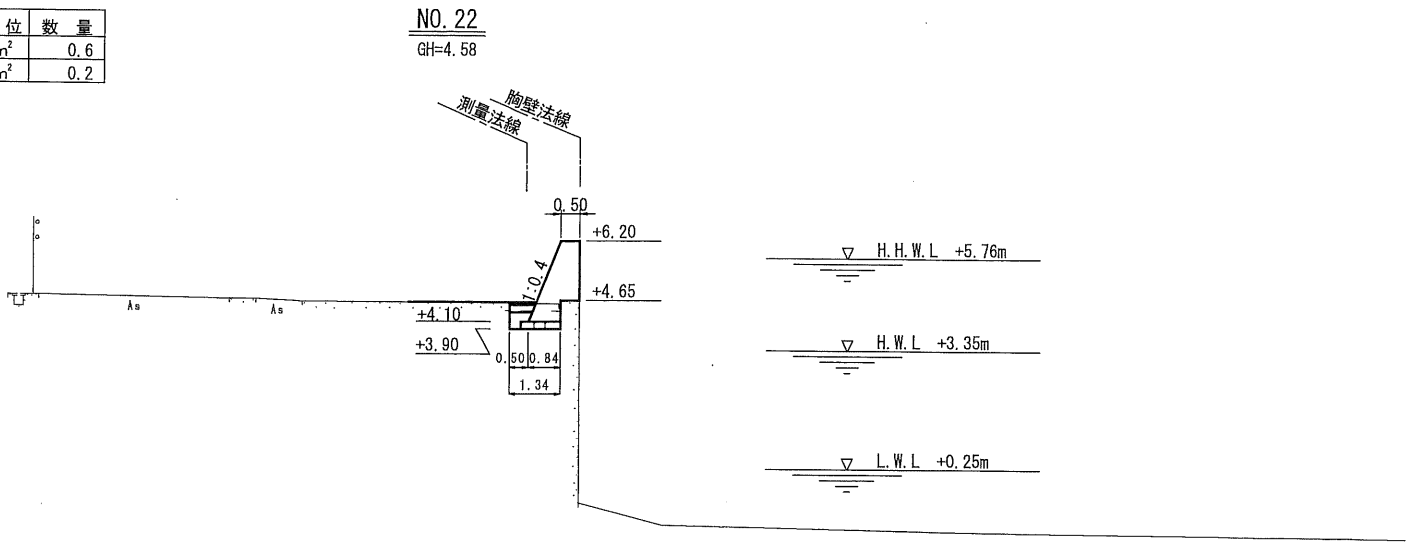


NO. 21

工 種	種 別	細 目	単 位	数 量
土 工	掘削		m ²	—
		埋戻し	m ²	—

※ゲート8土工にて計上。

NO. 21

GH=4.65

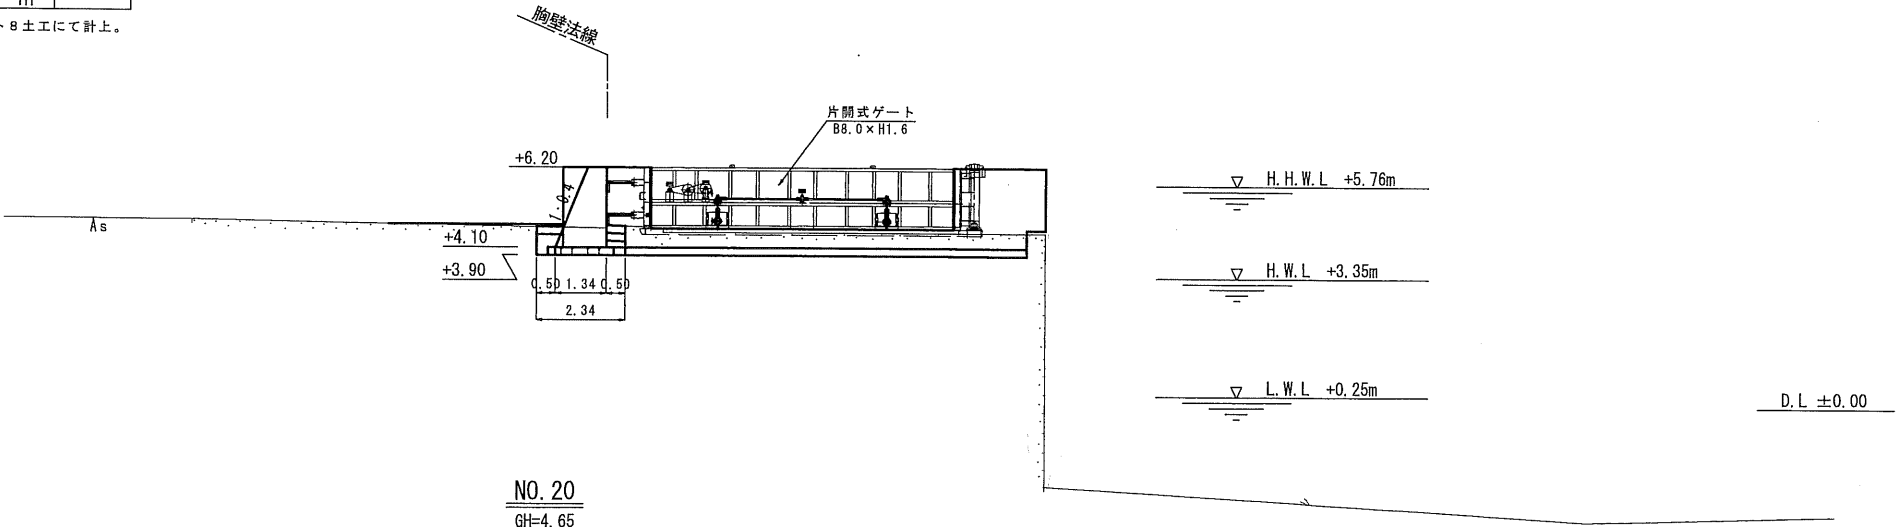

NO. 20

工 種	種 別	細 目	単 位	数 量
土 工	掘削		m ²	1.5
		埋戻し	m ²	0.4

NO. 20

GH=4.65

