


## 2-10の3 物 揚 場 標 準 断 面 図

S = 1 : 150

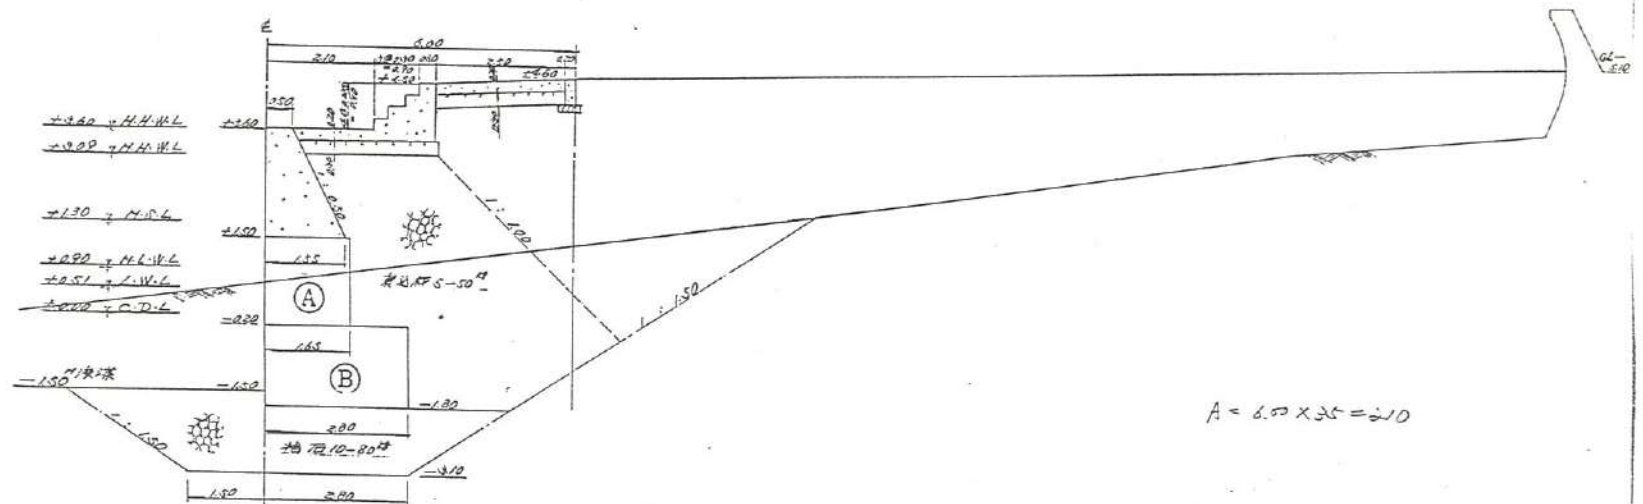

2-10の4 物 揚 場 標 準 断 面 図

S = 1 : 150

