



5-38の2 物 揚 場 標 準 断 面 図

$S = 1 : 150$

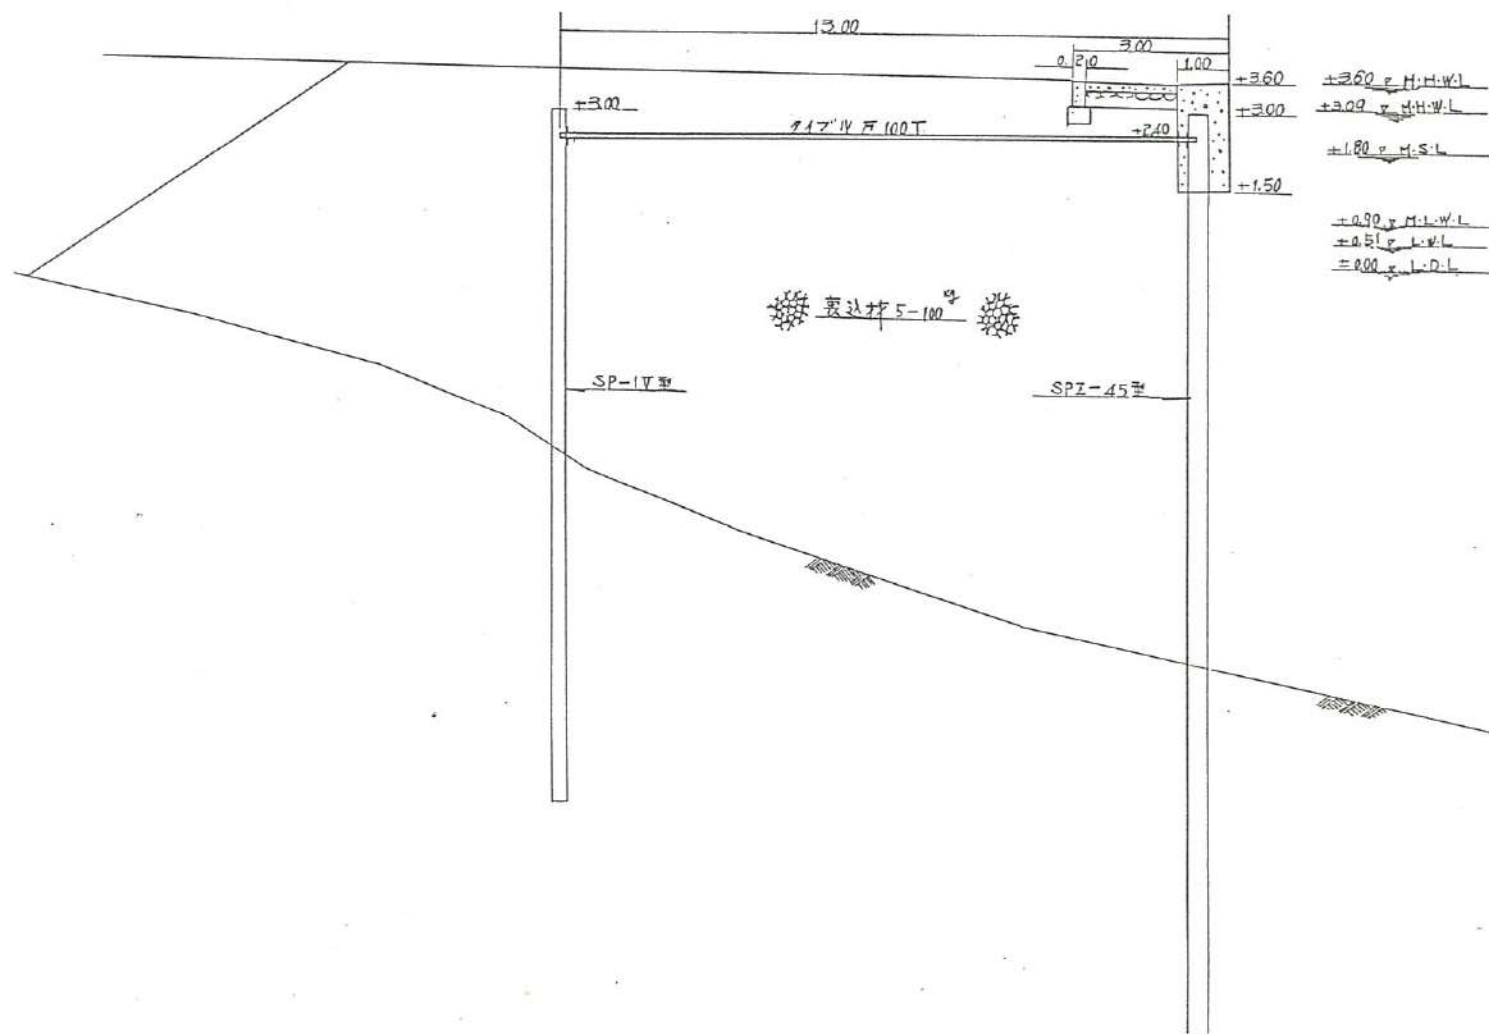


5-38の2 物揚場標準断面図

$S = 1 : 150$

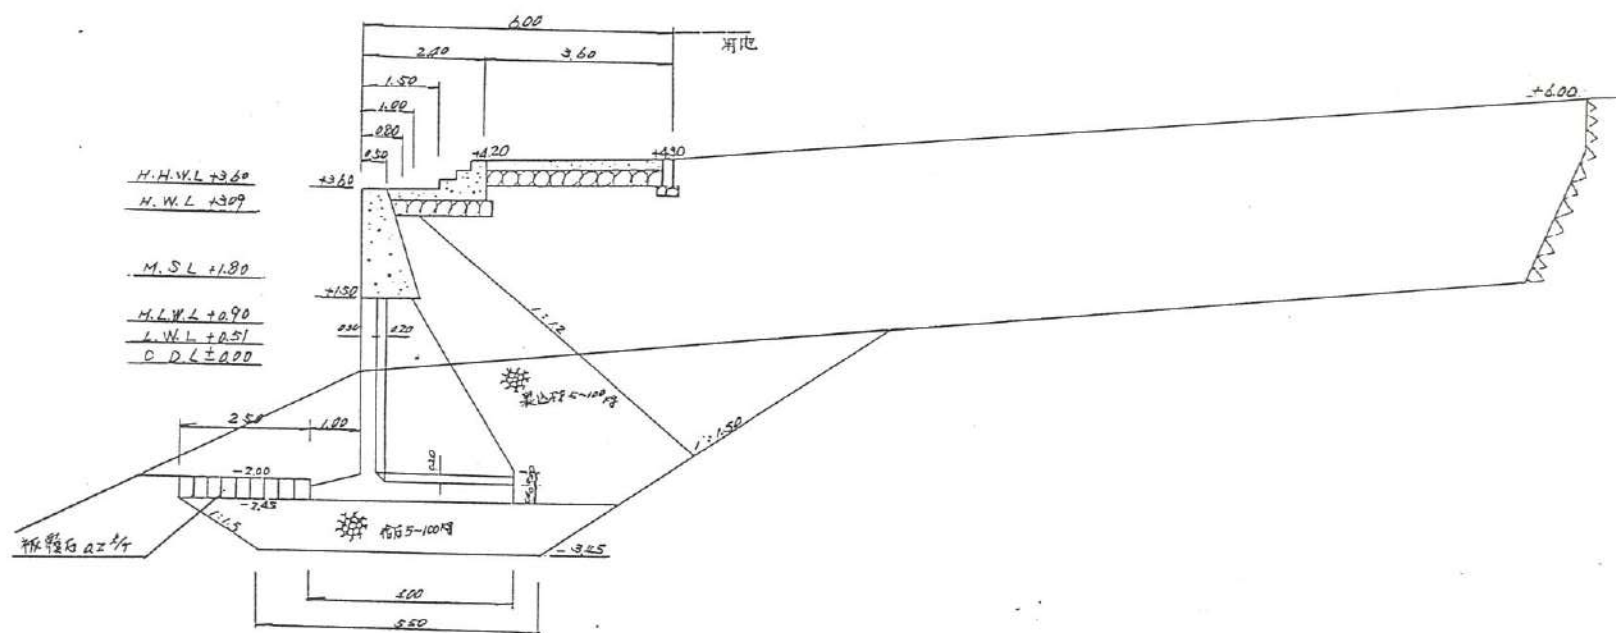

5-38の5 物 揚 場 標 準 断 面 図

S=1:100

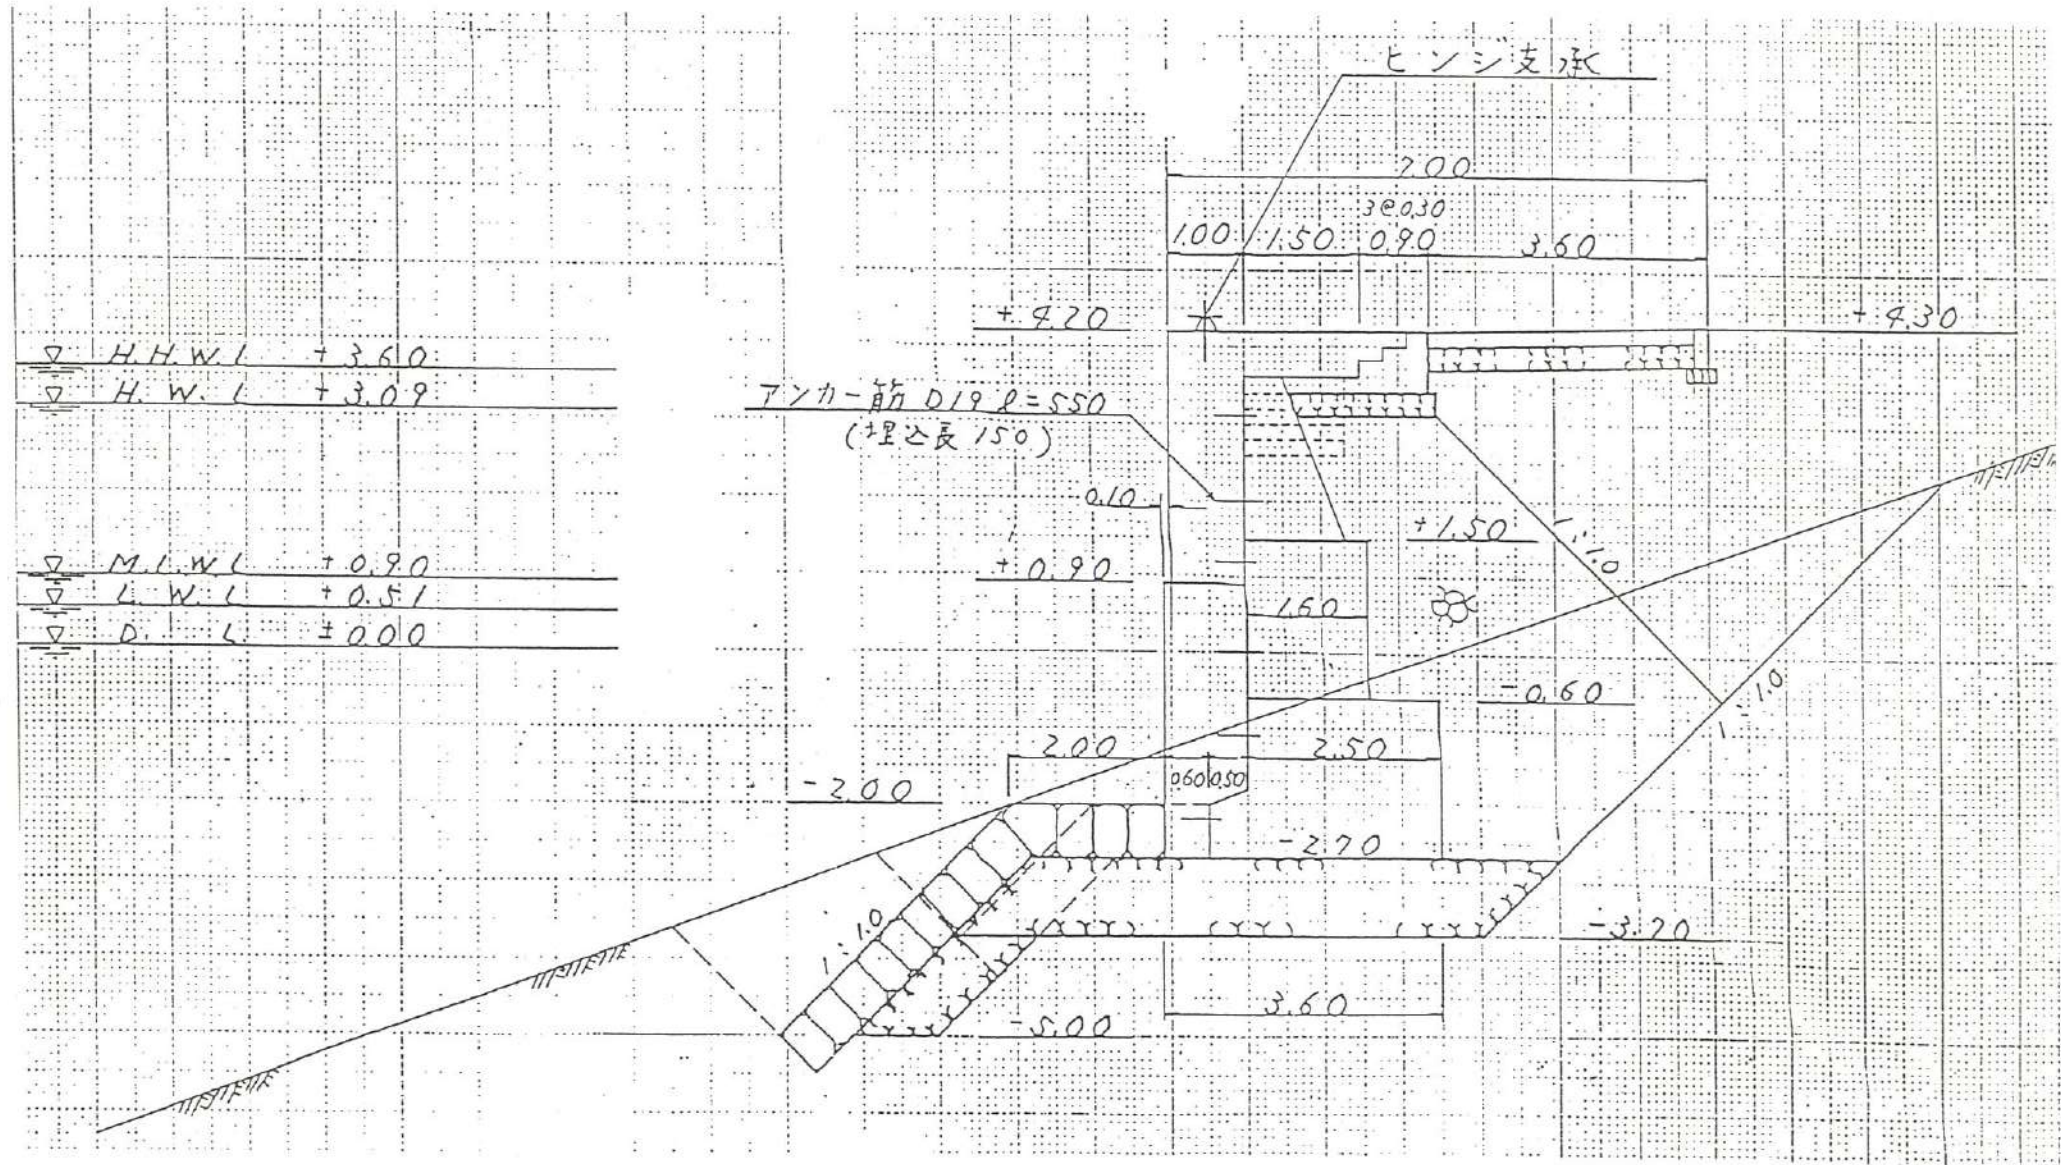

5-38の4 物揚場標準断面図

S=1:100

